
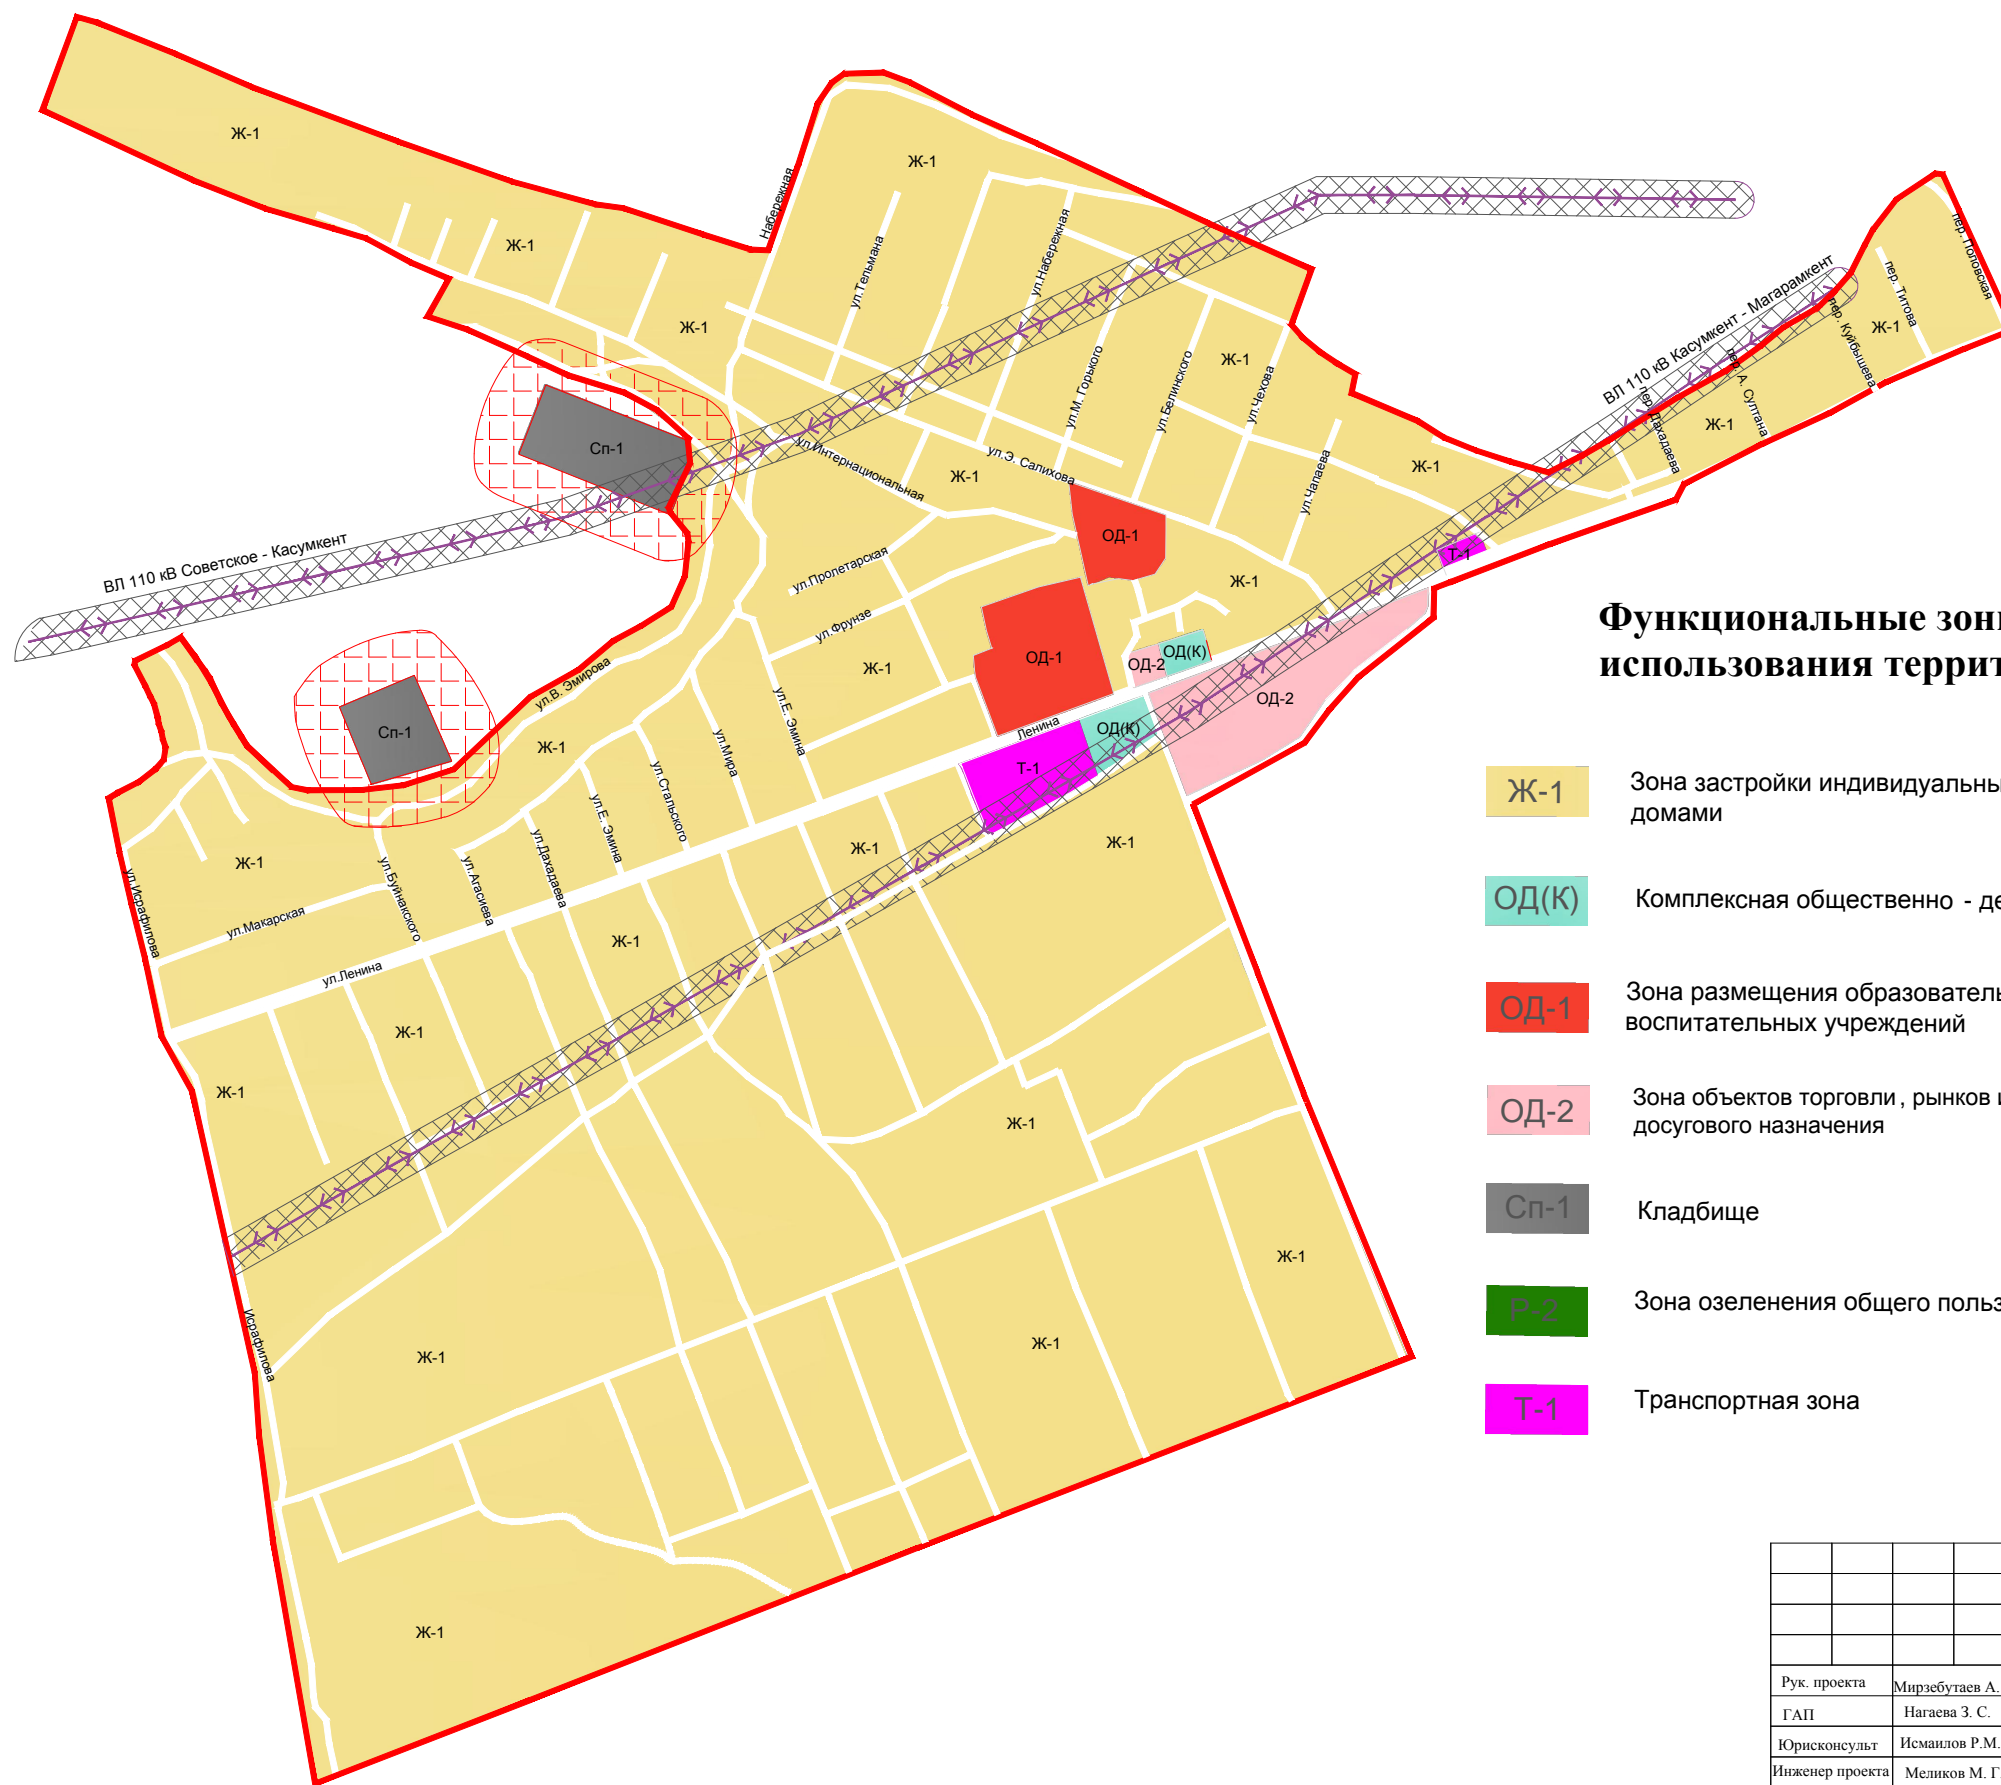


Карта градостроительного зонирования территории села 2 отд. №2 свх. Герейханова с отображением зон с особыми условиями использования территории

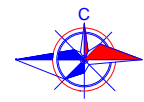

Функциональные зоны использования территории

- Ж-1** Зона застройки индивидуальными жилыми домами
- ОД(К)** Комплексная общественно - деловая зона
- ОД-1** Зона размещения образовательных и воспитательных учреждений
- ОД-2** Зона объектов торговли, рынков и культурно досугового назначения
- Сп-1** Кладбище
- Р-2** Зона озеленения общего пользования
- Т-1** Транспортная зона

Условные обозначения

- Санитарно - защитная зона
- Санитарные разрывы ЛЭП
- Ось дорог местного значения
- Ось дорог республиканского значения
- Санитарно защитная зона

Границы

- Граница населенного пункта

Муниципальный контракт с администрацией сельского поселения "Сулейман-стальский район"					
План землепользования и застройки "сельсовет Герейхановский"					
Рук. проекта	Мирзэбутова А. Ш.	Карта градостроительного зонирования сельского поселения сельсовет Герейхановский с отображением зон с особыми условиями использования		стадия	лист
ГАП	Нагаева З. С.			П	1
Юрисконсульт	Исмаилов Р.М.				4
Инженер проекта	Меликов М. Г.				
Инженер проекта	Мейланов Р. Р.				
Инженер проекта	Исмаилов Г. Г.				
М 1:5 000				ООО "АЛЬЯНС" 2018г	